

ROMANIA
JUDETUL NEAMT
CONSILIUL LOCAL AL COMUNEI GHINDAOANI

HOTARARE

Nr. 19 din 29.04.2026

privind actualizarea comisiei de predare - primire
a sistemului de alimentare cu apa potabila a Comunei Ghindaoani ,
catre Compania Judeteana Neamt Apa Serv S.A.

Consiliul Local al Comunei Ghindaoani , Judetul Neamt ;

Avand in vedere prevederile :

- art. 24 , 25 din Legea 51 / 2006 , privind serviciile comunitare de utilități publice ;
- Legii 241/2006, republicată, privind serviciul de alimentare cu apă și de canalizare ;
- art. 129 , alin. (2) , lit. c) , coroborat cu alin. (6) , lit. a) , respectiv alin. (2) , lit. d) , coroborat cu alin. (7) , lit. n) , art. 286 , art. 354 din O.U.G. 57 / 2019 privind Codul administrativ ;

Vazand referatul de aprobare nr. 1081 / 02.04.2026 al primarului Comunei Ghindaoani ;

Tinand seama de raportul de specialitate nr. 1102 / 03.04.2026 al secretarului general al
Comunei Ghindaoani ;

Avand in vedere Anuntul nr. 1103 / 03.04.2026 , in conformitate cu art. 7 din Legea nr.
52/2003 republicata , privind transparenta decizionala in administratia publica , cu modificarile si
completarile ulterioare, referitor la Proiectul de hotarare privind actualizarea comisiei de predare -
primire a sistemului de alimentare cu apa potabila a Comunei Ghindaoani , catre Compania
Judeteana Neamt Apa Serv S.A. ;

Luand act de avizul comisiilor de specialitate ;

In temeiul art. 139 , alin. (1) , art. 196 , alin. (1) , lit. a) , din O.U.G. 57 / 2019 privind
Codul administrativ ,

HOTARASTE :

Art. 1 – Se aproba actualizarea comisiei de predare – primire a sistemului de alimentare
cu apa potabila a Comunei Ghindaoani , catre Compania Judeteana Neamt Apa Serv S.A. , in
urmatoarea componenta :

Presedinte : Antochi Adrian – primar

Membri : David Constantin – viceprimar

Olaru Constantin – consilier contabilitate

Gavril Daniel – consilier local

Ghiba Gheorghe – consilier local

Art. 2 – Comisia isi va desfasura activitatea incepand cu data prezentei hotarari , pana la
finalizarea intregului proces de predare – primire a sistemului de alimentare cu apa potabila a
Comunei Ghindaoani , catre Compania Judeteana Neamt Apa Serv S.A. .

Art. 3 – Secretarul general al Comunei Ghindaoani va asigura transparenta si va
comunica autoritatilor si persoanelor interesate prezenta hotarare .

PRESEDINTE DE SEDINTA,
CONSILIER LOCAL
ANISOARA STACHIE

Contrasemneaza pentru legalitate ,
SECRETAR GENERAL
ARISTIDE MIRON

Prezenta hotărâre a fost adoptată cu  voturi „pentru” din cei 11 consilieri în funcție.
Nr. consilieri în funcție – 11


Nr. crt	Nr. Inv.	Sintetic /analitic	Cod clasific. H.G.	Denumire mijloc fix	Caracteristici	Date tehnice suplimentare			Adresa (Amplasare geografica)	Comuna	Satul	Strada	Nr. Strada	DCAT	Data PIF PV-2922/04.08.2021	Data EXP	Valoarea reevaluată la 31.10.2025 (LEI)	Amortizarea cumulata (LEI)	
						dimensiuni	material	lungime										la data	la data
1	2	3	4	5	6	7	8	9	10	11	12	13	14	15	16	17	18	19	20
1	3239			RETEA ALIMENTARE CU APA					Ghindaoani, Ghindaoani,	Ghindaoani	Ghindaoani						5.684.438,00	738.444,29	4.945.993,72
2	3239.1	f	1.8.1.	Captare apa potabila Ghindaoani, judetul Neamt					Ghindaoani, Ghindaoani, Irina	Ghindaoani	Ghindaoani	Irina		36	04.08.2021	04.08.2057	679.180,70	112.083,39	567.097,31
3	3239.1.1	a	1.8.1.	Put sapat tip cheson	Constructie subterana tip cheson tronsonat din beton armat, cu diametru 3m si adancimea de 9.60m	D=3,00m	Beton	H 9.60m	Ghindaoani, Ghindaoani, Irina	Ghindaoani	Ghindaoani	Irina		36	04.08.2021	04.08.2057	137.515,96	17.507,82	120.008,14
4	3239.1.2	a	2.1.24.4.	Instalatie hidraulica put	Instalatie hidraulica put	Ø 100			Ghindaoani, Ghindaoani, Irina	Ghindaoani	Ghindaoani	Irina		29	04.08.2021	04.08.2050	11.698,49	1.848,90	9.849,59
5	3239.1.3	a	2.1.17.1.1.1.	Pompa submersibila pentru vehicularea lichidelor slab corozive P	Electropompa submersibila cu functionare automatizata	Q 9mc/h	H197mCA	P7.5kw	Ghindaoani, Ghindaoani, Irina	Ghindaoani	Ghindaoani	Irina		9	04.08.2021	04.08.2030	37.288,04	18.989,28	18.298,76
6	3239.1.4	a	1.6.3.2.	Imprejmuire cu stalpi din beton si sarma ghimpata inclusiv portile	Imprejmuire cu stalpi din beton si sarma ghimpata 9 randuri si doua diagonale	232 m	Beton+ sarma ghimpata	H=2m	Ghindaoani, Ghindaoani, Irina	Ghindaoani	Ghindaoani	Irina		30	04.08.2021	04.08.2051	39.438,50	6.025,33	33.413,17
7	3239.1.5	a	2.1.24.4.	Instalatii electrice de iluminat, cabina put si de forta si automatizare pentru electropompe	Instalatii electrice + Tablou electric general TG si tablou electric de distributie TD1 ,inclusiv automatizare	TG-Pi 31,00kw; Pc28Kw	TD1-Pi=15,21Kw; Pc=14,00kw	230V-400V	Ghindaoani, Ghindaoani, Irina	Ghindaoani	Ghindaoani	Irina		29	04.08.2021	04.08.2050	131.062,67	20.713,93	110.348,74
8	3239.1.6	a	1.8.6.	Conducta de aductiune	Conducta din teava polietilena de inalta desilate PEHD , PN25bar =530m si PN16 bar=645m	Ø110	PEID	1.175,00	Ghindaoani, Ghindaoani, Drum satesc	Ghindaoani	Ghindaoani	Drum satesc		36	04.08.2021	04.08.2057	305.959,08	38.953,12	267.005,96
9	3239.1.7	a	1.8.13.	Camine de vane /apometru	3buc - Camine de aerisire si camin apometru din beton	1.20 x1.20 x1.7 m	BETON	3buc	Ghindaoani, Ghindaoani, Drum satesc	Ghindaoani	Ghindaoani	Drum satesc		48	04.08.2021	04.08.2069	8.306,88	793,19	7.513,69
10	3239.1.8	a	2.2.1.1.	Apometru Dn 80	Apometru Dn 80	Ø 80			Ghindaoani, Ghindaoani, Drum satesc	Ghindaoani	Ghindaoani	Drum satesc		5	04.08.2021	04.08.2026	7.911,08	7.251,82	659,26
11	3239.2	f	1.8.13.	Gospodaria de apa					Ghindaoani, Ghindaoani, Tarla Haga-Nimas	Ghindaoani	Ghindaoani	Tarla Haga-Nimas		48	04.08.2021	04.08.2069	1.002.007,48	93.963,57	908.043,91
12	3239.2.1	a	1.8.11.	Rezervor de inmagazinare V300 mc	Rezervor supratran de forma cilindrica, din otel galvanizat si izolatie termica din polistiren expandat max 60mm	H = 6180mm D = 8570mm	Otel galvanizat	V=300mc	Ghindaoani, Ghindaoani, Tarla Haga-Nimas	Ghindaoani	Ghindaoani	Tarla Haga-Nimas		60	04.08.2021	04.08.2081	468.673,48	35.801,45	432.872,03
13	3239.2.2	a	1.8.13.	Camera de vane	Constructie din beton armat ingropata, cu dimensiuni in plan 4.05m x 2.90m x 2.00	S= 11.75	Beton	H=2.90	Ghindaoani, Ghindaoani, Tarla Haga-Nimas	Ghindaoani	Ghindaoani	Tarla Haga-Nimas		48	04.08.2021	04.08.2069	31.125,83	2.972,08	28.153,75
14	3239.2.3	a	2.1.24.4.	Instalatie hidraulica camera vanelor	Instalatie hidraulica				Ghindaoani, Ghindaoani, Tarla Haga-Nimas	Ghindaoani	Ghindaoani	Tarla Haga-Nimas		29	04.08.2021	04.08.2050	80.086,73	12.657,39	67.429,34
15	3239.2.4	a	1.8.13.	Statie de denitrificare	Container supratran termoizolat cu dimensiuni in plan 3 x2.44x2.82m	S=7.32mp	panouri sandwice		Ghindaoani, Ghindaoani, Tarla Haga-Nimas	Ghindaoani	Ghindaoani	Tarla Haga-Nimas		48	21.11.2024	21.11.2072	28.093,69	780,38	27.313,31
16	3239.2.5	a	2.1.24.4.	Instalatie automata de denitrare	Instalatie automata de denitrare twin-TKV -DN 200T-RX	Q =5.00mc/h			Ghindaoani, Ghindaoani, Tarla Haga-Nimas	Ghindaoani	Ghindaoani	Tarla Haga-Nimas		29	21.11.2024	21.11.2053	11.799,35	542,50	11.256,85
17	3239.2.6	a	2.1.17.1.1.1.	Electropompa booster	Electropompa booster pentru ridicare presiune	Q=5 mc/h	H=29.26 m	P=1.3kw	Ghindaoani, Ghindaoani, Tarla Haga-Nimas	Ghindaoani	Ghindaoani	Tarla Haga-Nimas		9	21.11.2024	21.11.2033	7.460,31	1.105,23	6.355,08
18	3239.2.7	a	1.8.13.	Camine vane denitrificare CVDN	1buc - Camine subteran din beton	1.5 x2.3x1.7 m	BETON	1buc	Ghindaoani, Ghindaoani, Tarla Haga-Nimas	Ghindaoani	Ghindaoani	Tarla Haga-Nimas		48	21.11.2024	21.11.2072	17.700,08	491,67	17.208,41
19	3239.2.8	a	1.8.6.	Conducta golire apa curata de la statia de denitrificare	Conducta golire apa curata de la statia de denitrificare	Ø 160	PEID	45,00	Ghindaoani, Ghindaoani, Tarla Haga-Nimas	Ghindaoani	Ghindaoani	Tarla Haga-Nimas		36	21.11.2024	21.11.2060	16.083,12	595,67	15.487,45
20	3239.2.9	a	1.8.13.	Camine de vizitare pe conducta de golire apa curata	3buc - Camin subteran din beton	1.5 x1.5x1.7 m	BETON	3buc	Ghindaoani, Ghindaoani, Tarla Haga-Nimas	Ghindaoani	Ghindaoani	Tarla Haga-Nimas		48	21.11.2024	21.11.2072	29.281,48	813,37	28.468,11
21	3239.2.10	a	1.8.6.	Conducta golire apa reziduala de la statia de denitrificare	Conducta golire apa reziduala de la statia de denitrificare	Ø 200	PVC	19,00	Ghindaoani, Ghindaoani, Tarla Haga-Nimas	Ghindaoani	Ghindaoani	Tarla Haga-Nimas		36	21.11.2024	21.11.2060	24.027,03	889,89	23.137,14
22	3239.2.11	a	1.8.13.	Camine de vizitare pe conducta de golire apa reziduala	2buc - Camin subteran din beton	1.5 x1.5x1.7 m	BETON	2buc	Ghindaoani, Ghindaoani, Tarla Haga-Nimas	Ghindaoani	Ghindaoani	Tarla Haga-Nimas		48	21.11.2024	21.11.2072	19.520,92	542,25	18.978,67
23	3239.2.12	a	1.5.7.	Bazin vidanjabil	Bazin vidanjabil din poliester armat din fibra de sticla (P.A.F.S)	V=30 mc	PAFS		Ghindaoani, Ghindaoani, Tarla Haga-Nimas	Ghindaoani	Ghindaoani	Tarla Haga-Nimas		30	21.11.2024	21.11.2054	56.661,47	2.518,29	54.143,18
24	3239.2.13	a	1.8.13.	Statie de clorinare cladire	Constructie compacta de tip container metalic termoizolat cu dimensiuni in plan de 330x243x255cm	Sc=8.02mp	Metal termoizolat		Ghindaoani, Ghindaoani, Tarla Haga-Nimas	Ghindaoani	Ghindaoani	Tarla Haga-Nimas		48	04.08.2021	04.08.2069	27.608,16	2.636,20	24.971,96
25	3239.2.14	a	2.1.24.4.1.	Instalatie completa de dezinfectie a apei cu hipoclorit	Instalatie dedozare cu hipoclorit TEKNA TPG 603	Q=1.95l/s		P3.7kw	Ghindaoani, Ghindaoani, Tarla Haga-Nimas	Ghindaoani	Ghindaoani	Tarla Haga-Nimas		9	21.11.2024	21.11.2033	55.634,81	8.242,19	47.392,62
26	3239.2.15	a	2.2.1.1.	Debitmetru cu impulsuri Dn 80	Debitmetru cu impulsuri Dn 80	Ø 80			Ghindaoani, Ghindaoani, Tarla Haga-Nimas	Ghindaoani	Ghindaoani	Tarla Haga-Nimas		5	21.11.2024	21.11.2029	11.444,91	3.051,98	8.392,93
27	3239.2.16	a	1.8.13.	Camine debitmetru (CDI)	1buc - Camin subteran din beton	1.5 x1.5x1.7 m	BETON	1buc	Ghindaoani, Ghindaoani, Tarla Haga-Nimas	Ghindaoani	Ghindaoani	Tarla Haga-Nimas		48	21.11.2024	21.11.2072	20.273,64	563,16	19.710,48
28	3239.2.17	a	2.1.24.4.	Instalatii electrice	Instalatii electrice + tablou general si tablou statie denitrificare (TG -SDN) cu puterea maxim absorbita avizata 16Kw	Pmax a= 16Kw			Ghindaoani, Ghindaoani, Tarla Haga-Nimas	Ghindaoani	Ghindaoani	Tarla Haga-Nimas		29	04.08.2021	04.08.2050	76.419,27	12.077,76	64.341,51
29	3239.2.18	a	1.6.3.1.	Imprejmuire cu stalpi din lemn si sarma ghimpata inclusiv portile	Imprejmuire cu stalpi din lemn si sarma ghimpata	211 m	Lemn+ sarma ghimpata	H= 2m	Ghindaoani, Ghindaoani, Tarla Haga-Nimas	Ghindaoani	Ghindaoani	Tarla Haga-Nimas		12	04.08.2021	04.08.2033	17.459,89	6.668,71	10.791,18
30	3239.2.19	a	2.1.24.3.	Hidrant subteran de incendiu	1buc. Hidrant subteran de incendiu avand Dn =100mm	Ø 100		1 buc	Ghindaoani, Ghindaoani, Tarla Haga-Nimas	Ghindaoani	Ghindaoani	Tarla Haga-Nimas		12	04.08.2021	04.08.2033	2.653,31	1.013,42	1.639,89
31			1.8.6.	Conducte distributie apa				16.467,00	Ghindaoani, Ghindaoani,	Ghindaoani	Ghindaoani			36	04.08.2021	04.08.2057	4.003.249,82	532.397,32	3.470.852,50
32	3239.3	f	1.8.6.	Conducta distributie Drum exploatare (Simion)	Conducta distributie apa PEID PN6		PEID	496,00	Ghindaoani, Ghindaoani, Drum exploatare	Ghindaoani	Ghindaoani	Drum exploatare		36	04.08.2021	04.08.2057	168.896,24	24.061,40	144.834,84
33	3239.3.1	a	1.8.6.	Conducta distributie drum exploatare (Simion)	Conducta distributie apa PEID PN6	Ø 160	PEID	444,00	Ghindaoani, Ghindaoani, Drum exploatare	Ghindaoani	Ghindaoani	Drum exploatare		36	04.08.2021	04.08.2057	111.864,60	14.242,02	97.622,58

34	3239.3.2	a	1.8.6.	Subtraversare drum	1 buc -Subtraversare drum prin foraj orizontal (in protectie OL)	Ø 160	PEHD	12,00	Ghindaoni, Ghindaoni, Drum exploatare	Ghindaoni	Ghindaoni	Drum exploatare		36	04.08.2021	04.08.2057	3.023,38	384,92	2.638,46
35	3239.3.3	a	1.8.6.	Conducta distributie drum exploatare (Simion)	Conducta distributie apa PEID PN6	Ø 90	PEID	40,00	Ghindaoni, Ghindaoni, Drum exploatare	Ghindaoni	Ghindaoni	Drum exploatare		36	04.08.2021	04.08.2057	8.142,17	1.036,62	7.105,55
36	3239.3.4	a	1.8.13.	Camin regulator de presiune (CRP1)	1 buc. Camin regulator de presiune din beton cu dimensiuni in plan de 2.53 x1.40m	2.53 m x1.40m	BETON	1 buc	Ghindaoni, Ghindaoni, Drum exploatare	Ghindaoni	Ghindaoni	Drum exploatare		48	04.08.2021	04.08.2069	11.596,61	1.107,32	10.489,29
37	3239.3.5	a	2.2.8.	Regulator de presiune (CRP1)	1 buc. Regulator de presiune cu servomotor	Dn150	P1- 6bar P2- 1 bar	1 buc	Ghindaoni, Ghindaoni, Drum exploatare	Ghindaoni	Ghindaoni	Drum exploatare		12	04.08.2021	04.08.2033	14.027,40	5.357,69	8.669,71
38	3239.3.6	a	1.8.13.	Camine vane/aerisire/intersectie	3 buc Camine golire/aerisire, intersectie din beton	1.0mx1.2mx 1.70m	BETON	3 buc	Ghindaoni, Ghindaoni, Drum exploatare	Ghindaoni	Ghindaoni	Drum exploatare		48	04.08.2021	04.08.2069	20.242,08	1.932,84	18.309,24
39	3239.4	f	1.8.6.	Conducta distributie apa Str. Fag	Conducta distributie apa PEID PN6		PEID	1.482,00	Ghindaoni, Ghindaoni, Fag	Ghindaoni	Ghindaoni	Fag		36	04.08.2021	04.08.2057	413.104,85	57.179,61	355.925,24
40	3239.4.1	a	1.8.6.	Conducta distributie apa str. Fag	Conducta distributie apa PEID PN6	Ø 160	PEID	1.456,00	Ghindaoni, Ghindaoni, Fag	Ghindaoni	Ghindaoni	Fag		36	04.08.2021	04.08.2057	352.728,18	44.907,52	307.820,66
41	3239.4.2	a	1.8.6.	Subtraversare drum	2 buc -Subtraversare drum prin foraj orizontal (in protectie OL)	Ø 160	PEHD	26,00	Ghindaoni, Ghindaoni, Fag	Ghindaoni	Ghindaoni	Fag		36	04.08.2021	04.08.2057	6.550,63	833,99	5.716,64
44	3239.4.5	a	1.8.13.	Camin regulator de presiune (CRP2)	1 buc.Camin regulator de presiune din beton cu dimensiuni in plan de 2.53 x1.40m	2.53 m x1.40m	BETON	1 buc	Ghindaoni, Ghindaoni, Fag	Ghindaoni	Ghindaoni	Fag		48	04.08.2021	04.08.2069	11.596,61	1.107,32	10.489,29
45	3239.4.6	a	2.2.8.	Regulator de presiune (CRP2)	1 buc. Regulator de presiune cu servomotor	Dn150	P1- 6bar P2- 1 bar	1 buc	Ghindaoni, Ghindaoni, Fag	Ghindaoni	Ghindaoni	Fag		12	04.08.2021	04.08.2033	14.027,40	5.357,69	8.669,71
46	3239.4.7	a	1.8.13.	Camine vane/aerisire/intersectie	3 buc Camine golire/aerisire, intersectie din beton	1.0mx1.2mx 1.70m	BETON	3 buc	Ghindaoni, Ghindaoni, Fag	Ghindaoni	Ghindaoni	Fag		48	04.08.2021	04.08.2069	20.242,08	1.932,84	18.309,24
47	3239.4.8	a	2.1.24.3.	Hidranti supaterani de incendiu	3 buc. Hidranti supaterani de incendiu avand Dn =80mm	Ø 80		3 buc	Ghindaoni, Ghindaoni, Fag	Ghindaoni	Ghindaoni	Fag		12	04.08.2021	04.08.2033	7.959,95	3.040,26	4.919,69
48	3239.5	f	1.8.6.	Conducta distributie apa Str. Irina	Conducta distributie apa PEID PN6		PEID	479,00	Ghindaoni, Ghindaoni, Irina	Ghindaoni	Ghindaoni	Irina		36	04.08.2021	04.08.2057	74.247,62	9.452,82	64.794,80
49	3239.5.1	a	1.8.6.	Conducta distributie str. Irina	Conducta distributie apa PEID PN6	Ø 90	PEID	93,00	Ghindaoni, Ghindaoni, Irina	Ghindaoni	Ghindaoni	Irina		36	04.08.2021	04.08.2057	18.930,55	2.410,14	16.520,41
50	3239.5.2	a	1.8.6.	Subtraversare drum	1 buc -Subtraversare drum prin foraj orizontal (in protectie OL)	Ø 90	PEHD	12,00	Ghindaoni, Ghindaoni, Irina	Ghindaoni	Ghindaoni	Irina		36	04.08.2021	04.08.2057	2.442,65	310,99	2.131,66
51	3239.5.3	a	1.8.6.	Conducta distributie str. Irina	Conducta distributie apa PEID PN6	Ø63	PEID	374,00	Ghindaoni, Ghindaoni, Irina	Ghindaoni	Ghindaoni	Irina		36	04.08.2021	04.08.2057	52.874,42	6.731,70	46.142,72
52	3239.6	f	1.8.6.	Conducta distributie apa Str. Vasile Conta	Conducta distributie apa PEID PN6		PEID	886,00	Ghindaoni, Ghindaoni, Vasile Conta	Ghindaoni	Ghindaoni	Vasile Conta		36	04.08.2021	04.08.2057	225.044,72	29.604,57	195.440,15
53	3239.6.1	a	1.8.6.	Conducta distributie apa str. Vasile Conta	Conducta distributie apa PEID PN6	Ø 110	PEID	851,00	Ghindaoni, Ghindaoni, Vasile Conta	Ghindaoni	Ghindaoni	Vasile Conta		36	04.08.2021	04.08.2057	176.105,11	22.420,79	153.684,32
54	3239.6.2	a	1.8.6.	Subtraversare drum	3 buc -Subtraversare drum prin foraj orizontal (in protectie OL)	Ø 110	PEHD	18,00	Ghindaoni, Ghindaoni, Vasile Conta	Ghindaoni	Ghindaoni	Vasile Conta		36	04.08.2021	04.08.2057	3.724,90	474,23	3.250,67
55	3239.6.3	a	1.8.6.	Supratraversare curs apa (Paraul Bisericii)	1 buc -Supratraversare apa cu conducta preizolata, in manta de protectie din aluminiu	Ø 110	PEHD	17,00	Ghindaoni, Ghindaoni, Vasile Conta	Ghindaoni	Ghindaoni	Vasile Conta		36	04.08.2021	04.08.2057	3.517,96	447,89	3.070,07
56	3239.6.4	a	1.8.13.	Camine vane/aerisire/intersectie	5 buc Camine golire/aerisire, intersectie din beton	1.0mx1.2mx 1.70m	BETON	5 buc	Ghindaoni, Ghindaoni, Vasile Conta	Ghindaoni	Ghindaoni	Vasile Conta		48	04.08.2021	04.08.2069	33.736,80	3.221,40	30.515,40
57	3239.6.5	a	2.1.24.3.	Hidranti supaterani de incendiu	3 buc. Hidranti supaterani de incendiu avand Dn =80mm	Ø 80		3 buc	Ghindaoni, Ghindaoni, Vasile Conta	Ghindaoni	Ghindaoni	Vasile Conta		12	04.08.2021	04.08.2033	7.959,95	3.040,26	4.919,69
58	3239.7	f	1.8.6.	Conducta distributie apa Str.Cotfasa	Conducta distributie apa PEID PN6		PEID	452,00	Ghindaoni, Ghindaoni, Cotfasa	Ghindaoni	Ghindaoni	Cotfasa		36	04.08.2021	04.08.2057	121.813,76	19.386,99	102.426,77
59	3239.7.1	a	1.8.6.	Conducta distributie apa, str. Cotfasa	Conducta distributie apa PEID PN6	Ø 110	PEID	432,00	Ghindaoni, Ghindaoni, Cotfasa	Ghindaoni	Ghindaoni	Cotfasa		36	04.08.2021	04.08.2057	89.397,66	11.381,65	78.016,01
60	3239.7.2	a	1.8.6.	Subtraversare drum	1 buc -Subtraversare drum prin foraj orizontal (in protectie OL)	Ø 110	PEHD	20,00	Ghindaoni, Ghindaoni, Cotfasa	Ghindaoni	Ghindaoni	Cotfasa		36	04.08.2021	04.08.2057	4.138,78	526,93	3.611,85
61	3239.7.3	a	1.8.13.	Camin regulator de presiune (CRP5)	1 buc.-Camin regulator de presiune din beton cu dimensiuni in plan de 2.53 x1.40m	2.53 m x1.40m	BETON	1 buc	Ghindaoni, Ghindaoni, Cotfasa	Ghindaoni	Ghindaoni	Cotfasa		48	04.08.2021	04.08.2069	11.596,61	1.107,32	10.489,29
62	3239.7.4	a	2.2.8.	Regulator de presiune (CRP5)	1 buc. Regulator de presiune cu servomotor	Dn100	P1- 6bar P2- 3 bar	1 buc	Ghindaoni, Ghindaoni, Cotfasa	Ghindaoni	Ghindaoni	Cotfasa		12	04.08.2021	04.08.2033	14.027,40	5.357,69	8.669,71
63	3239.7.5	a	2.1.24.3.	Hidranti supaterani de incendiu	1 buc. Hidranti supaterani de incendiu avand Dn =80mm	Ø 80		1 buc	Ghindaoni, Ghindaoni, Cotfasa	Ghindaoni	Ghindaoni	Cotfasa		12	04.08.2021	04.08.2033	2.653,31	1.013,42	1.639,89
64	3239.8	f	1.8.6.	Conducta distributie apa Str.Boboc	Conducta distributie apa PEID PN6		PEID	416,00	Ghindaoni, Ghindaoni, Boboc	Ghindaoni	Ghindaoni	Boboc		36	04.08.2021	04.08.2057	131.582,07	16.354,16	115.227,91
65	3239.8.1	a	1.8.6.	Conducta distributie apa, str. Boboc	Conducta distributie apa PEID PN6	Ø 110	PEID	399,00	Ghindaoni, Ghindaoni, Boboc	Ghindaoni	Ghindaoni	Boboc		36	04.08.2021	04.08.2057	91.673,99	11.671,46	80.002,53
66	3239.8.2	a	1.8.6.	Subtraversare curs apa (Paraul Bisericii)	1 buc -Subtraversare apa prin foraj orizontal (in protectie OL)	Ø 110	PEHD	17,00	Ghindaoni, Ghindaoni, Boboc	Ghindaoni	Ghindaoni	Boboc		36	04.08.2021	04.08.2057	3.517,96	447,89	3.070,07
67	3239.8.3	a	2.1.24.3.	Hidranti supaterani de incendiu	1 buc. Hidranti supaterani de incendiu avand Dn =80mm	Ø 80		1 buc	Ghindaoni, Ghindaoni, Boboc	Ghindaoni	Ghindaoni	Boboc		12	04.08.2021	04.08.2033	2.653,32	1.013,42	1.639,90
68	3239.8.4	a	1.8.13.	Camine vane/aerisire/intersectie	5 buc Camine golire/aerisire, intersectie din beton	1.0mx1.2mx 1.70m	BETON	5 buc	Ghindaoni, Ghindaoni, Boboc	Ghindaoni	Ghindaoni	Boboc		48	04.08.2021	04.08.2069	33.736,80	3.221,40	30.515,40
69	3239.9	f	1.8.6.	Conducta distributie apa Str. Gheorghiteni	Conducta distributie apa PEID PN6		PEID	481,00	Ghindaoni, Ghindaoni, Gheorghiteni	Ghindaoni	Ghindaoni	Gheorghiteni		36	04.08.2021	04.08.2057	105.502,01	14.107,58	91.394,43
70	3239.9.1	a	1.8.6.	Conducta distributie apa, str. Gheorghiteni	Conducta distributie apa PEID PN6	Ø 110	PEID	481,00	Ghindaoni, Ghindaoni, Gheorghiteni	Ghindaoni	Ghindaoni	Gheorghiteni		36	04.08.2021	04.08.2057	102.848,69	13.094,16	89.754,53
71	3239.9.2	a	2.1.24.3.	Hidranti supaterani de incendiu	1 buc. Hidranti supaterani de incendiu avand Dn =80mm	Ø 80		1 buc	Ghindaoni, Ghindaoni, Gheorghiteni	Ghindaoni	Ghindaoni	Gheorghiteni		12	04.08.2021	04.08.2033	2.653,32	1.013,42	1.639,90
72	3239.10	f	1.8.6.	Conducta distributie apa Str. Silistea	Conducta distributie apa PEID PN6		PEID	428,00	Ghindaoni, Ghindaoni, Silistea	Ghindaoni	Ghindaoni	Silistea		36	04.08.2021	04.08.2057	82.063,29	10.233,12	71.830,17
73	3239.10.1	s	1.8.6.	Conducta distributie apa Str. Silistea	Conducta distributie apa PEID PN6	Ø63	PEID	168,00	Ghindaoni, Ghindaoni, Silistea	Ghindaoni	Ghindaoni	Silistea		36	04.08.2021	04.08.2057	23.624,74	3.007,78	20.616,96
74	3239.10.2	s	1.8.6.	Conducta distributie apa Str. Silistea	Conducta distributie apa PEID PN6	Ø110	PEID	252,00	Ghindaoni, Ghindaoni, Silistea	Ghindaoni	Ghindaoni	Silistea		36	04.08.2021	04.08.2057	50.036,06	6.370,33	43.665,73
75	3239.10.3	a	1.8.6.	Subtraversare drum	1 buc -Subtraversare drum prin foraj orizontal (in protectie OL)	Ø 110	PEHD	8,00	Ghindaoni, Ghindaoni, Silistea	Ghindaoni	Ghindaoni	Silistea		36	04.08.2021	04.08.2057	1.655,51	210,77	1.444,74
76	3239.10.4	a	1.8.13.	Camine vane/aerisire/intersectie	1 buc Camine golire/aerisire, intersectie din beton	1.0mx1.2mx 1.70m	BETON	1 buc	Ghindaoni, Ghindaoni, Silistea	Ghindaoni	Ghindaoni	Silistea		48	04.08.2021	04.08.2069	6.746,98	644,24	6.102,74
77	3239.11	f	1.8.6.	Conducta distributie apa Str. Marcesti	Conducta distributie apa PEID PN6		PEID	689,00	Ghindaoni, Ghindaoni, Marcesti	Ghindaoni	Ghindaoni	Marcesti		36	04.08.2021	04.08.2057	145.234,30	19.166,09	126.068,21
78	3239.11.1	a	1.8.6.	Conducta distributie apa str. Marcesti	Conducta distributie apa PEID PN6	Ø 110	PEID	689,00	Ghindaoni, Ghindaoni, Marcesti	Ghindaoni	Ghindaoni	Marcesti		36	04.08.2021	04.08.2057	142.580,99	18.152,67	124.428,32
79	3239.11.2	a	2.1.24.3.	Hidranti supaterani de incendiu	1 buc. Hidranti supaterani de incendiu avand Dn =80mm	Ø 80		1 buc	Ghindaoni, Ghindaoni, Marcesti	Ghindaoni	Ghindaoni	Marcesti		12	04.08.2021	04.08.2033	2.653,31	1.013,42	1.639,89

80	3239,12	s	1.8.6.	Conducta distributie apa Str. Bisericii	Conducta distributie apa PEID PN6	Ø63	PEID	136,00	Ghindaoni, Ghindaoni, Bisericii	Ghindaoni	Ghindaoni	Bisericii		36	04.08.2021	04.08.2057	19.124,79	2.434,87	16.689,92
81	3239,13	f	1.8.6.	Conducta distributie apa Str. Iliescu	Conducta distributie apa PEID PN6		PEID	666,00	Ghindaoni, Ghindaoni, Iliescu	Ghindaoni	Ghindaoni	Iliescu		36	04.08.2021	04.08.2057	142.314,52	17.903,99	124.410,53
82	3239.13.1	a	1.8.6.	Conducta distributie apa Str. Iliescu	Conducta distributie apa PEID PN6	Ø 90	PEID	659,00	Ghindaoni, Ghindaoni, Iliescu	Ghindaoni	Ghindaoni	Iliescu		36	04.08.2021	04.08.2057	134.142,28	17.078,30	117.063,98
83	3239.13.2	a	1.8.6.	Subtraversare drum	1 buc -Subtraversare drum prin foraj orizontal (in protectie OL)	Ø 90	PEHD	7,00	Ghindaoni, Ghindaoni, Iliescu	Ghindaoni	Ghindaoni	Iliescu		36	04.08.2021	04.08.2057	1.424,87	181,41	1.243,46
84	3239.13.3	a	1.8.13.	Camine vane/aerisire/intersectie	1 buc Camine gvane/aerisire, intersectie din beton	1.0mx1.2mx 1.70m	BETON	1 buc	Ghindaoni, Ghindaoni, Iliescu	Ghindaoni	Ghindaoni	Iliescu		48	04.08.2021	04.08.2069	6.747,37	644,28	6.103,09
85	3239,14	s	1.8.6.	Conducta distributie apa Str. Ungureanu	Conducta distributie apa PEID PN6	Ø 90	PEID	524,00	Ghindaoni, Ghindaoni, Ungureanu	Ghindaoni	Ghindaoni	Ungureanu		36	04.08.2021	04.08.2057	114.193,96	14.538,58	99.655,38
86	3239,15	f	1.8.6.	Conducta distributie apa Str. Valea Mare	Conducta distributie apa PEID PN6		PEID	2.110,00	Ghindaoni, Ghindaoni, Valea Mare	Ghindaoni	Ghindaoni	Valea Mare		36	04.08.2021	04.08.2057	511.721,57	64.966,27	446.755,30
87	3239.15.1	a	1.8.6.	Conducta distributie apa Str. Valea Mare	Conducta distributie apa PEID PN6	Ø 110	PEID	439,00	Ghindaoni, Ghindaoni, Valea mare	Ghindaoni	Ghindaoni	Valea mare		36	04.08.2021	04.08.2057	90.846,23	11.566,07	79.280,16
88	3239.15.2	a	1.8.6.	Conducta distributie apa Str. Valea Mare	Conducta distributie apa PEID PN6	Ø 90	PEID	1.655,00	Ghindaoni, Ghindaoni, Valea mare	Ghindaoni	Ghindaoni	Valea mare		36	04.08.2021	04.08.2057	387.974,49	49.394,90	338.579,59
89	3239.15.3	a	1.8.6.	Subtraversare curs apa (Paraul Comoara)	1 buc -Subtraversare apa prin foraj orizontal (in protectie OL)	Ø 90	PEHD	16,00	Ghindaoni, Ghindaoni, Valea mare	Ghindaoni	Ghindaoni	Valea mare		36	04.08.2021	04.08.2057	3.256,87	414,65	2.842,22
90	3239.15.4	a	2.1.24.3.	Hidranti supaterani de incendiu	1 buc. Hidranti supaterani de incendiu avand Dn =80mm	Ø 80		1 buc	Ghindaoni, Ghindaoni, Valea mare	Ghindaoni	Ghindaoni	Valea mare		12	04.08.2021	04.08.2033	2.653,32	1.013,42	1.639,90
91	3239.15.5	a	1.8.13.	Camine vane/aerisire/intersectie	5 buc Camine golire/aerisire, intersectie din beton	1.5mx1.5mx 1.70m	BETON	5 buc	Ghindaoni, Ghindaoni, Valea mare	Ghindaoni	Ghindaoni	Valea mare		48	04.08.2021	04.08.2069	26.990,66	2.577,23	24.413,43
92	3239,16	f	1.8.6.	Conducta distributie apa Str. Chilioani	Conducta distributie apa PEID PN6		PEID	1.689,00	Ghindaoni, Ghindaoni, Chilioani	Ghindaoni	Ghindaoni	Chilioani		36	04.08.2021	04.08.2057	421.681,96	61.013,44	360.668,52
93	3239.16.1	a	1.8.6.	Conducta distributie apa str. Chilioani	Conducta distributie apa PEID PN6	Ø 110	PEID	1676	Ghindaoni, Ghindaoni, Chilioani	Ghindaoni	Ghindaoni	Chilioani		36	04.08.2021	04.08.2057	346.829,80	44.156,57	302.673,23
94	3239.16.2	a	1.8.6.	Subtraversare curs apa (Paraul Comoara)	1 buc -Subtraversare apa prin foraj orizontal (in protectie OL)	Ø 110	PEHD	13,00	Ghindaoni, Ghindaoni, Chilioani	Ghindaoni	Ghindaoni	Chilioani		36	04.08.2021	04.08.2057	4.802,78	611,47	4.191,31
95	3239.16.3	a	2.1.24.3.	Hidranti supaterani de incendiu	2 buc. Hidranti supaterani de incendiu avand Dn =80mm	Ø 80		2 buc	Ghindaoni, Ghindaoni, Chilioani	Ghindaoni	Ghindaoni	Chilioani		12	04.08.2021	04.08.2033	5.306,63	2.026,84	3.279,79
96	3239.16.4	a	1.8.13.	Camine vane/aerisire/intersectie	2 buc Camine golire/aerisire, intersectie din beton	1.5mx1.5mx 1.70m	BETON	2 buc	Ghindaoni, Ghindaoni, Chilioani	Ghindaoni	Ghindaoni	Chilioani		48	04.08.2021	04.08.2069	13.494,73	1.288,56	12.206,17
97	3239.16.5	a	1.8.13.	Camin regulator de presiune (CRP3; CRP 3")	2 buc.-Camin regulator de presiune din beton cu dimensiuni in plan de 2.53 x1.40m	2.53 m x1.40m	BETON	2 buc	Ghindaoni, Ghindaoni, Chilioani	Ghindaoni	Ghindaoni	Chilioani		48	04.08.2021	04.08.2069	23.193,22	2.214,63	20.978,59
98	3239.16.6	a	2.2.8.	Regulator de presiune (CRP3; CRP 3")	2 buc. Regulator de presiune cu servomotor	Dn100	P1- 6bar P2- 2 bar	2 buc	Ghindaoni, Ghindaoni, Chilioani	Ghindaoni	Ghindaoni	Chilioani		12	04.08.2021	04.08.2033	28.054,80	10.715,38	17.339,43
99	3239,17	f	1.8.6.	Conducta distributie apa Str. Poieni	Conducta distributie apa PEID PN6		PEID	975,00	Ghindaoni, Ghindaoni, Poieni	Ghindaoni	Ghindaoni	Poieni		36	04.08.2021	04.08.2057	250.100,62	31.872,85	218.227,77
100	3239.17.1	a	1.8.6.	Conducta distributie apa str.Poieni	Conducta distributie apa PEID PN6	Ø 90	PEID	670,00	Ghindaoni, Ghindaoni, Poieni	Ghindaoni	Ghindaoni	Poieni		36	04.08.2021	04.08.2057	136.381,38	17.363,37	119.018,01
101	3239.17.2	a	1.8.6.	Subtraversare curs apa (Paraul Poieni)	1 buc -Subtraversare apa prin foraj orizontal (in protectie OL)	Ø 90	PEHD	13,00	Ghindaoni, Ghindaoni, Poieni	Ghindaoni	Ghindaoni	Poieni		36	04.08.2021	04.08.2057	2.646,21	336,90	2.309,31
102	3239.17.3	a	1.8.6.	Conducta distributie apa str. Poieni	Conducta distributie apa PEID PN6	Ø75	PEID	292,00	Ghindaoni, Ghindaoni, Poieni	Ghindaoni	Ghindaoni	Poieni		36	04.08.2021	04.08.2057	88.177,63	11.226,32	76.951,31
103	3239.17.4	a	1.8.13.	Camine vane/aerisire/intersectie	3buc Camine golire/aerisire, intersectie din beton	1.5mx1.5mx 1.70m	BETON	3 buc	Ghindaoni, Ghindaoni, Poieni	Ghindaoni	Ghindaoni	Poieni		48	04.08.2021	04.08.2069	20.242,08	1.932,84	18.309,24
104	3239.17.5	a	2.1.24.3.	Hidranti supaterani de incendiu	1 buc. Hidranti supaterani de incendiu avand Dn =80mm	Ø 80		1 buc	Ghindaoni, Ghindaoni, Poieni	Ghindaoni	Ghindaoni	Poieni		12	04.08.2021	04.08.2033	2.653,32	1.013,42	1.639,90
105	3239,18	f	1.8.6.	Conducta distributie apa Str. Nechitesti	Conducta distributie apa PEID PN6		PEID	812,00	Ghindaoni, Ghindaoni, Nechitesti	Ghindaoni	Ghindaoni	Nechitesti		36	04.08.2021	04.08.2057	187.907,42	24.169,49	163.737,93
106	3239.18.1	a	1.8.6.	Conducta distributie apa Nechitesti	Conducta distributie apa PEID PN6	Ø 110	PEID	812,00	Ghindaoni, Ghindaoni, Nechitesti	Ghindaoni	Ghindaoni	Nechitesti		36	04.08.2021	04.08.2057	171.759,39	21.867,51	149.891,88
107	3239.18.2	a	1.8.13.	Camine vane/aerisire/intersectie	2buc Camine golire/aerisire, intersectie din beton	1.5mx1.5mx 1.70m	BETON	2 buc	Ghindaoni, Ghindaoni, Nechitesti	Ghindaoni	Ghindaoni	Nechitesti		48	04.08.2021	04.08.2069	13.494,72	1.288,56	12.206,16
108	3239.18.3	a	2.1.24.3.	Hidranti supaterani de incendiu	1 buc. Hidranti supaterani de incendiu avand Dn =80mm	Ø 80		1 buc	Ghindaoni, Ghindaoni, Nechitesti	Ghindaoni	Ghindaoni	Nechitesti		12	04.08.2021	04.08.2033	2.653,31	1.013,42	1.639,89
109	3239,19	f	1.8.6.	Conducta distributie apa DJ155L(Grumazesti)	Conducta distributie apa PEID PN6		PEID	1.537,00	Ghindaoni, Ghindaoni, DJ155L (Grumazesti)	Ghindaoni	Ghindaoni	DJ155L (Grumazesti)		36	04.08.2021	04.08.2057	426.935,45	58.233,73	368.701,72
110	3239.19.1	a	1.8.6.	Conducta distributie apa DJ155L	Conducta distributie apa PEID PN6	Ø 125	PEID	153,00	Ghindaoni, Ghindaoni, DJ155L (Grumazesti)	Ghindaoni	Ghindaoni	DJ155L (Grumazesti)		36	04.08.2021	04.08.2057	32.315,84	4.114,29	28.201,55
111	3239.19.2	a	1.8.6.	Subtraversare drum	2 buc -Subtraversare drum prin foraj orizontal (in protectie OL)	Ø 125	PEHD	22,00	Ghindaoni, Ghindaoni, DJ155L (Grumazesti)	Ghindaoni	Ghindaoni	DJ155L (Grumazesti)		36	04.08.2021	04.08.2057	4.651,64	592,22	4.059,42
112	3239.19.3	a	1.8.6.	Conducta distributie apa DJ155L (Grumazesti)	Conducta distributie apa PEID PN6	Ø 110	PEID	870,00	Ghindaoni, Ghindaoni, DJ155L (Grumazesti)	Ghindaoni	Ghindaoni	DJ155L (Grumazesti)		36	04.08.2021	04.08.2057	180.036,95	22.921,37	157.115,58
113	3239.19.4	a	1.8.6.	Conducta distributie apa DJ155L (Grumazesti)	Conducta distributie apa PEID PN6	Ø75	PEID	482,00	Ghindaoni, Ghindaoni, DJ155L (Grumazesti)	Ghindaoni	Ghindaoni	DJ155L (Grumazesti)		36	04.08.2021	04.08.2057	156.871,82	19.972,11	136.899,71
114	3239.19.5	a	1.8.6.	Supratraversare podet str DJ155L	1 buc -Supratraversare podet cu conducta preizolata, in manta de protectie din aluminiu	Ø75	PEHD	10,00	Ghindaoni, Ghindaoni, DJ155L (Grumazesti)	Ghindaoni	Ghindaoni	DJ155L (Grumazesti)		36	04.08.2021	04.08.2057	2.008,63	255,73	1.752,90
115	3239.19.6	a	1.8.13.	Camine vane/aerisire/intersectie	2buc Camine vane/aerisire, intersectie din beton	1.5mx1.5mx 1.70m	BETON	2 buc	Ghindaoni, Ghindaoni, DJ155L (Grumazesti)	Ghindaoni	Ghindaoni	DJ155L (Grumazesti)		48	04.08.2021	04.08.2069	20.242,08	1.932,84	18.309,24
116	3239.19.7	a	2.1.24.3.	Hidranti supaterani de incendiu	2 buc. Hidranti supaterani de incendiu avand Dn =80mm	Ø 80		2 buc	Ghindaoni, Ghindaoni, DJ155L (Grumazesti)	Ghindaoni	Ghindaoni	DJ155L (Grumazesti)		12	04.08.2021	04.08.2033	5.184,47	1.980,18	3.204,29
117	3239.19.8	a	1.8.13.	Camin regulator de presiune (CRP6)	1buc.-Camin regulator de presiune din beton cu dimensiuni in plan de 2.53 x1.40m	2.53 m x1.40m	BETON	1 buc	Ghindaoni, Ghindaoni, DJ155L (Grumazesti)	Ghindaoni	Ghindaoni	DJ155L (Grumazesti)		48	04.08.2021	04.08.2069	11.596,64	1.107,32	10.489,32
118	3239.19.9	a	2.2.8.	Regulator de presiune (CRP6)	1 buc. Regulator de presiune cu servomotor	Dn650	P1- 6bar P2- 2.5 bar	1 buc	Ghindaoni, Ghindaoni, DJ155L (Grumazesti)	Ghindaoni	Ghindaoni	DJ155L (Grumazesti)		12	04.08.2021	04.08.2033	14.027,38	5.357,68	8.669,70
119	3239,20	s	1.8.6.	Conducta distributie apa Str.Saivane (Tr.I)	Conducta distributie apa PEID PN6	Ø63	PEID	69,00	Ghindaoni, Ghindaoni, Saivane Tr.I	Ghindaoni	Ghindaoni	Saivane Tr.I		36	04.08.2021	04.08.2057	9.703,02	1.235,34	8.467,68
120	3239,21	s	1.8.6.	Conducta distributie apa Str. Grumazescu	Conducta distributie apa PEID PN6	Ø 90	PEID	185,00	Ghindaoni, Ghindaoni, Grumazescu	Ghindaoni	Ghindaoni	Grumazescu		36	04.08.2021	04.08.2057	41.932,19	5.338,59	36.593,60
121	3239,22	s	1.8.6.	Conducta distributie apa Str. Poiana	Conducta distributie apa PEID PN6	Ø 90	PEID	107,00	Ghindaoni, Ghindaoni, Poiana	Ghindaoni	Ghindaoni	Poiana		36	04.08.2021	04.08.2057	21.780,31	2.772,96	19.007,35
122	3239,23	f	1.8.6.	Conducta distributie apa Str. Fagetel	Conducta distributie apa PEID PN6		PEID	569,00	Ghindaoni, Ghindaoni, Fagetel	Ghindaoni	Ghindaoni	Fagetel		36	04.08.2021	04.08.2057	129.317,11	16.034,46	113.282,65


123	3239.23.1	a	1.8.6.	Conducta distributie apa str. Fagetel	Conducta distributie apa PEID PN6	Ø 90	PEID	569,00	Ghindaoni, Ghindaoni, Fagetel	Ghindaoni	Ghindaoni	Fagetel		36	04.08.2021	04.08.2057	115.822,39	14.745,91	101.076,48
124	3239.23.2	a	1.8.13.	Camine vane/aerisire/intersectie	2buc Camine golire/aerisire, intersectie din beton	1.5mx1.5mx 1.70m	BETON	2 buc	Ghindaoni, Ghindaoni, Fagetel	Ghindaoni	Ghindaoni	Fagetel		48	04.08.2021	04.08.2069	13.494,72	1.288,56	12.206,16
125	3239,24	f	1.8.6.	Conducta distributie apa Str. Ancuta	Conducta distributie apa PEID PN6		PEID	328,00	Ghindaoni, Ghindaoni, Ancuta	Ghindaoni	Ghindaoni	Ancuta		36	04.08.2021	04.08.2057	73.513,17	9.144,56	64.368,61
126	3239.24.1	a	1.8.6.	Conducta distributie apa str. Ancuta	Conducta distributie apa PEID PN6	Ø 90	PEID	328,00	Ghindaoni, Ghindaoni, Ancuta	Ghindaoni	Ghindaoni	Ancuta		36	04.08.2021	04.08.2057	66.765,81	8.500,28	58.265,53
127	3239.24.2	a	1.8.13.	Camine vane/aerisire/intersectie	1buc Camine golire/aerisire, intersectie din beton	1.5mx1.5mx 1.70m	BETON	1 buc	Ghindaoni, Ghindaoni, Ancuta	Ghindaoni	Ghindaoni	Ancuta		48	04.08.2021	04.08.2069	6.747,36	644,28	6.103,08
128	3239,25	f	1.8.6.	Conducta distributie apa Str. Aignei	Conducta distributie apa PEID PN6		PEID	240,00	Ghindaoni, Ghindaoni, Aignei	Ghindaoni	Ghindaoni	Aignei		36	04.08.2021	04.08.2057	85.552,18	10.462,56	75.089,62
129	3239.25.1	a	1.8.6.	Conducta distributie apa str. Aignei	Conducta distributie apa PEID PN6	Ø 90	PEID	240,00	Ghindaoni, Ghindaoni, Aignei	Ghindaoni	Ghindaoni	Aignei		36	04.08.2021	04.08.2057	72.058,22	9.174,08	62.884,14
130	3239.25.2	a	1.8.13.	Camine vane/aerisire/intersectie	2buc Camine golire/aerisire, intersectie din beton	1.5mx1.5mx 1.70m	BETON	2 buc	Ghindaoni, Ghindaoni, Aignei	Ghindaoni	Ghindaoni	Aignei		48	04.08.2021	04.08.2069	13.493,96	1.288,49	12.205,47
131	3239,26	s	1.8.6.	Conducta distributie apa Str. Balau	Conducta distributie apa PEID PN6	Ø63	PEID	120,00	Ghindaoni, Ghindaoni, Balau	Ghindaoni	Ghindaoni	Balau		36	04.08.2021	04.08.2057	16.874,81	2.148,41	14.726,40
131	3239,26	s	1.8.6.	Conducta distributie apa Str. Nastasesti	Conducta distributie apa PEID PN6	Ø75	PEID	233,00	Ghindaoni, Ghindaoni, Nastasesti	Ghindaoni	Ghindaoni	Nastasesti		36	04.08.2021	04.08.2057	32.765,75	4.171,57	28.594,18
132	3239.3.23	s	1.8.6.	Conducta distributie apa Str.Haga	Conducta distributie apa PEID PN6	Ø63	PEID	358,00	Ghindaoni, Ghindaoni	Ghindaoni	Ghindaoni	Haga		36	04.08.2021	04.08.2057	50342,13	6.409,30	43.932,83
133	3164	s		Teren captare intravilan	Teren captare	S=1871mp	CF 50467		Ghindaoni, Ghindaoni, Irina	Ghindaoni	Ghindaoni	Irina					36.157,00		36.157,00
134	3161	s		Teren gospodaria de apa	Teren gospodaria de apa	S=3000 mp	CF50083	Sc=84.75	Ghindaoni, Ghindaoni, Tarla Haga-Nimas	Ghindaoni	Ghindaoni	Tarla Haga-Nimas					1.267,00		1.267,00
135	3239	s		Teren retea apa intravilan	Se considera 1m latime pe toata lungimea retelei =(1175+16467)*1	17642 mp			Ghindaoni, Ghindaoni	Ghindaoni	Ghindaoni						6.454.610,00		6.454.610,00
TOTAL Sistem de alimentare cu apa in comuna GHINDAOANI, judetul Neamt																	12.176.472,00	738.444,29	11.438.027,72

MUNA
ANI

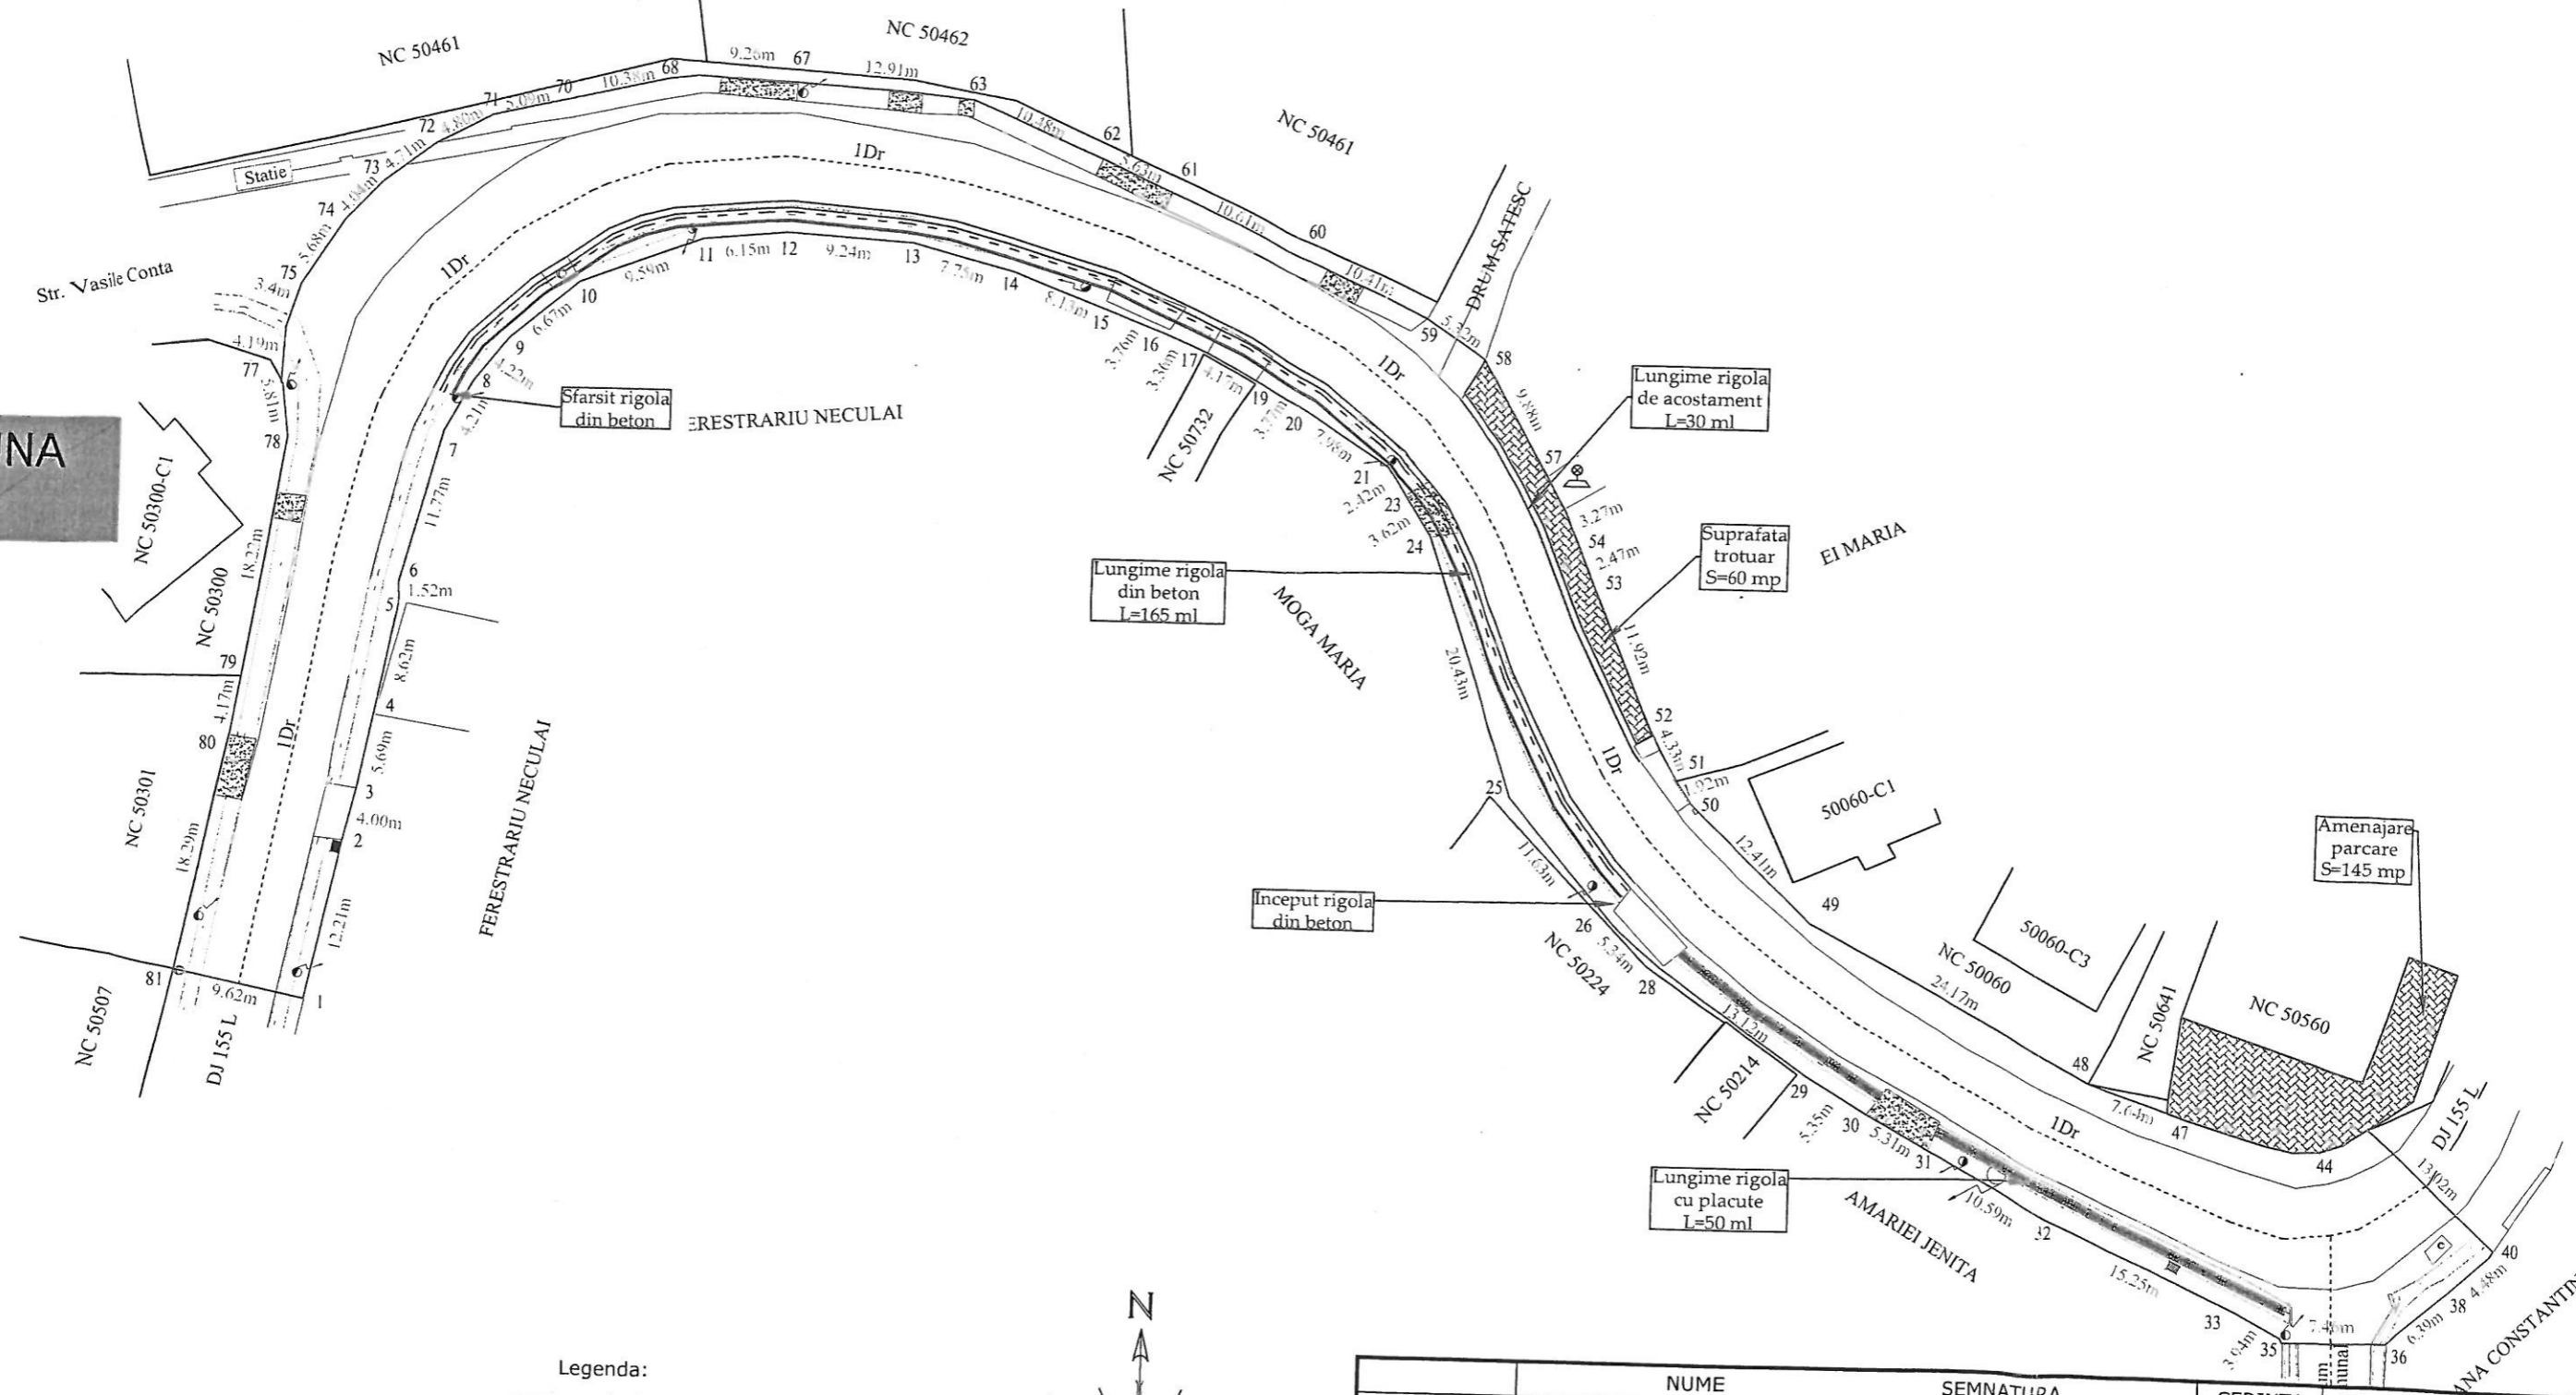

Legenda:

- rigola carosabila cu placute
- rigola din beton
- rigola de acostament
- pavaj

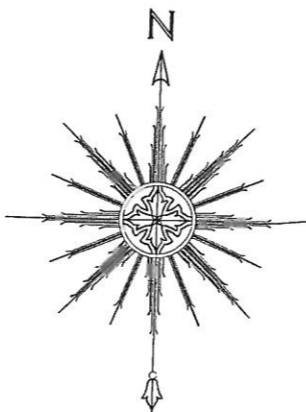

VERIFICATOR	NUME	SEMNTURA	CERINTA	NR. REFERAT	DATA
			A4,B2,D2		2026
Proiectant de specialitate: S.C. AQUA PROJECT S.R.L. Tr. Petru Rareș, nr. 63, Piatra Neamț C.U.I. J27/580/2010 C.I.F. RO-27559846 Tel/Fax : 0233624426			DENUMIREA PROIECTULUI: "AMENAJARE DISPOZITIVE DE SCURGERE A APELOR SI PARCARE IN COMUNA GHINDAOANI, JUDEȚUL NEAMȚ"		PROIECT Nr. 2026
			AMPLASAMENT: Comuna Ghindăoani, Județul Neamț BENEFICIAR: Comuna Ghindăoani, Județul Neamț		
SEF PROIECT ing. Alcaz Tudor PROIECTAT ing. Alcaz Tudor DESENAT ing. Alcaz Tudor			DENUMIRE PLANȘĂ: PLAN DE SITUATIE		Faza: D.T.A.C. PLANSA PL 2.1
			SCARA 1:500		DATA 2026